

ROMÂNIA
JUDEȚUL NEAMȚ
CONSILIUL LOCAL AL COMUNEI TAȘCA

HOTĂRÂRE

**Privind trecerea unei suprafețe de teren din domeniul privat al comunei Tașca
în domeniul public al comunei Tașca**

Consiliul Local al comunei Tașca, județul Neamț, întrunit în ședință **ordinara în ziua de 30 Iunie 2022;**

I. Analizând temeiurile juridice:

- a) art. 129, alin. (1), alin. (2), lit. "c", ale art.296, alin.(2), alin.(7), art.286, alin.(4), art.287, art.289, art.294, alin.(3), art.354, art.355, art.357 din O.U.G. nr. 57/03.07.2019, privind Codul administrativ, cu modificările și completările ulterioare;
- b) prevederile art.863. lit.,,e" din Legea nr.287/2009 privind Codul Civil, cu modificările și completările ulterioare;
- c) art.6 din Legea Nr.18/ 1991 a fondului funciar ®, cu modificările și completările ulterioare;

II. Ținând cont de:

- a) Referatul de aprobare al primarului comunei Tașca, înregistrat cu nr.3916/23.06.2022;
- b) Referatul de specialitate, întocmit de către doamna Roșu Elena, secretar general al comunei Tașca, înregistrat cu nr.3917/23.06.2022;
- c) Avizul favorabil al comisiilor de specialitate ale Consiliului Local;

III. Luând act de:

a) Prevederile Hotărârii Consiliului Local Tașca nr.46/26.05.2022 privind aprobarea actualizării inventarului bunurilor care alcătuiesc domeniul privat al comunei Tașca, județul Neamț;

În temeiul prevederilor art.139, alin. (3), lit.,,g" și ale art. 196, alin. (1), lit. "a", din O.U.G. nr. 57/2019, privind Codul administrativ, cu modificările și completările ulterioare,

Consiliul Local al Comunei Tașca adoptă următoarea,

HOTĂRÂRE :

Art.1 Se aprobă trecerea din domeniul privat în domeniul public al comunei Tașca, a unui imobil-teren în suprafață de **373 mp** identificat prin schița cadastrală, conform **anexei** la prezenta.

Art.2 Prin trecerea din domeniul privat, în domeniul public al comunei Tașca, imobilul menționat la Art.1 va deveni bun de interes public local .

Art.3 Prezenta hotărâre este adoptată în scopul înscrierii imobilului-teren menționat la Art.1. în Cartea Funciară.

Art.4 Ulterior realizării operațiunilor în Cartea Funciară va fi elaborat un Proiect de hotărâre privind atestarea inventarului bunurilor care aparțin comunei Tașca, care urmează a fi

înaintat Ministerului Dezvoltării, Lucrărilor Publice și Administrației, în vederea analizării și formulării punctului de vedere, conform Hotărârii Guvernului nr.392/2020;

Art.5 Compartimentele Urbanism amenajarea teritoriului și disciplina în construcții și financiar-contabil vor duce la îndeplinire prevederile prezentei hotărâri.

Art.6 Prin grija secretarului general al comunei Tașca, prezenta hotărâre va fi comunicată primarului comunei Tașca, compartimentului Urbanism, amenajarea teritoriului și disciplina în construcții, compartimentului financiar-contabil, Instituției Prefectului județul Neamț în vederea verificării legalității și tuturor persoanelor și instituțiilor interesate, în termenul legal în vigoare; și va fi adusă la cunoștință publică prin grija compartimentului relații cu publicul.

Art.7 La data intrării în vigoare a prezentei hotărâri se abrogă orice alte prevederi contrare.

PREȘEDINTELE ȘEDINȚEI,

CONSILIER LOCAL

ȚUȚUIANU AUGUSTIN-CRISTIAN



**Contrasemnează pt. legalitate,
Secretar General UAT Tașca,
ROȘU ELENA**

Nr.55 din 30.06.2022

Total consilieri locali: 11

Prezenți : 11

Pentru: 11


Împotrivă:0

Abțineri:0

Calculul analitic al suprafeței imobilului

Nr. Pct.	Coordonate pe de contur Y [m]	X [m]	Lungimi laterale D _{i(i+1)}
1	578091.131	600500.486	9.148
2	578082.462	600497.565	25.513
3	578058.941	600487.683	11.364
4	578055.696	600498.573	33.902
5	578087.328	600510.772	10.967

Suprafața măsurată = 373 mp

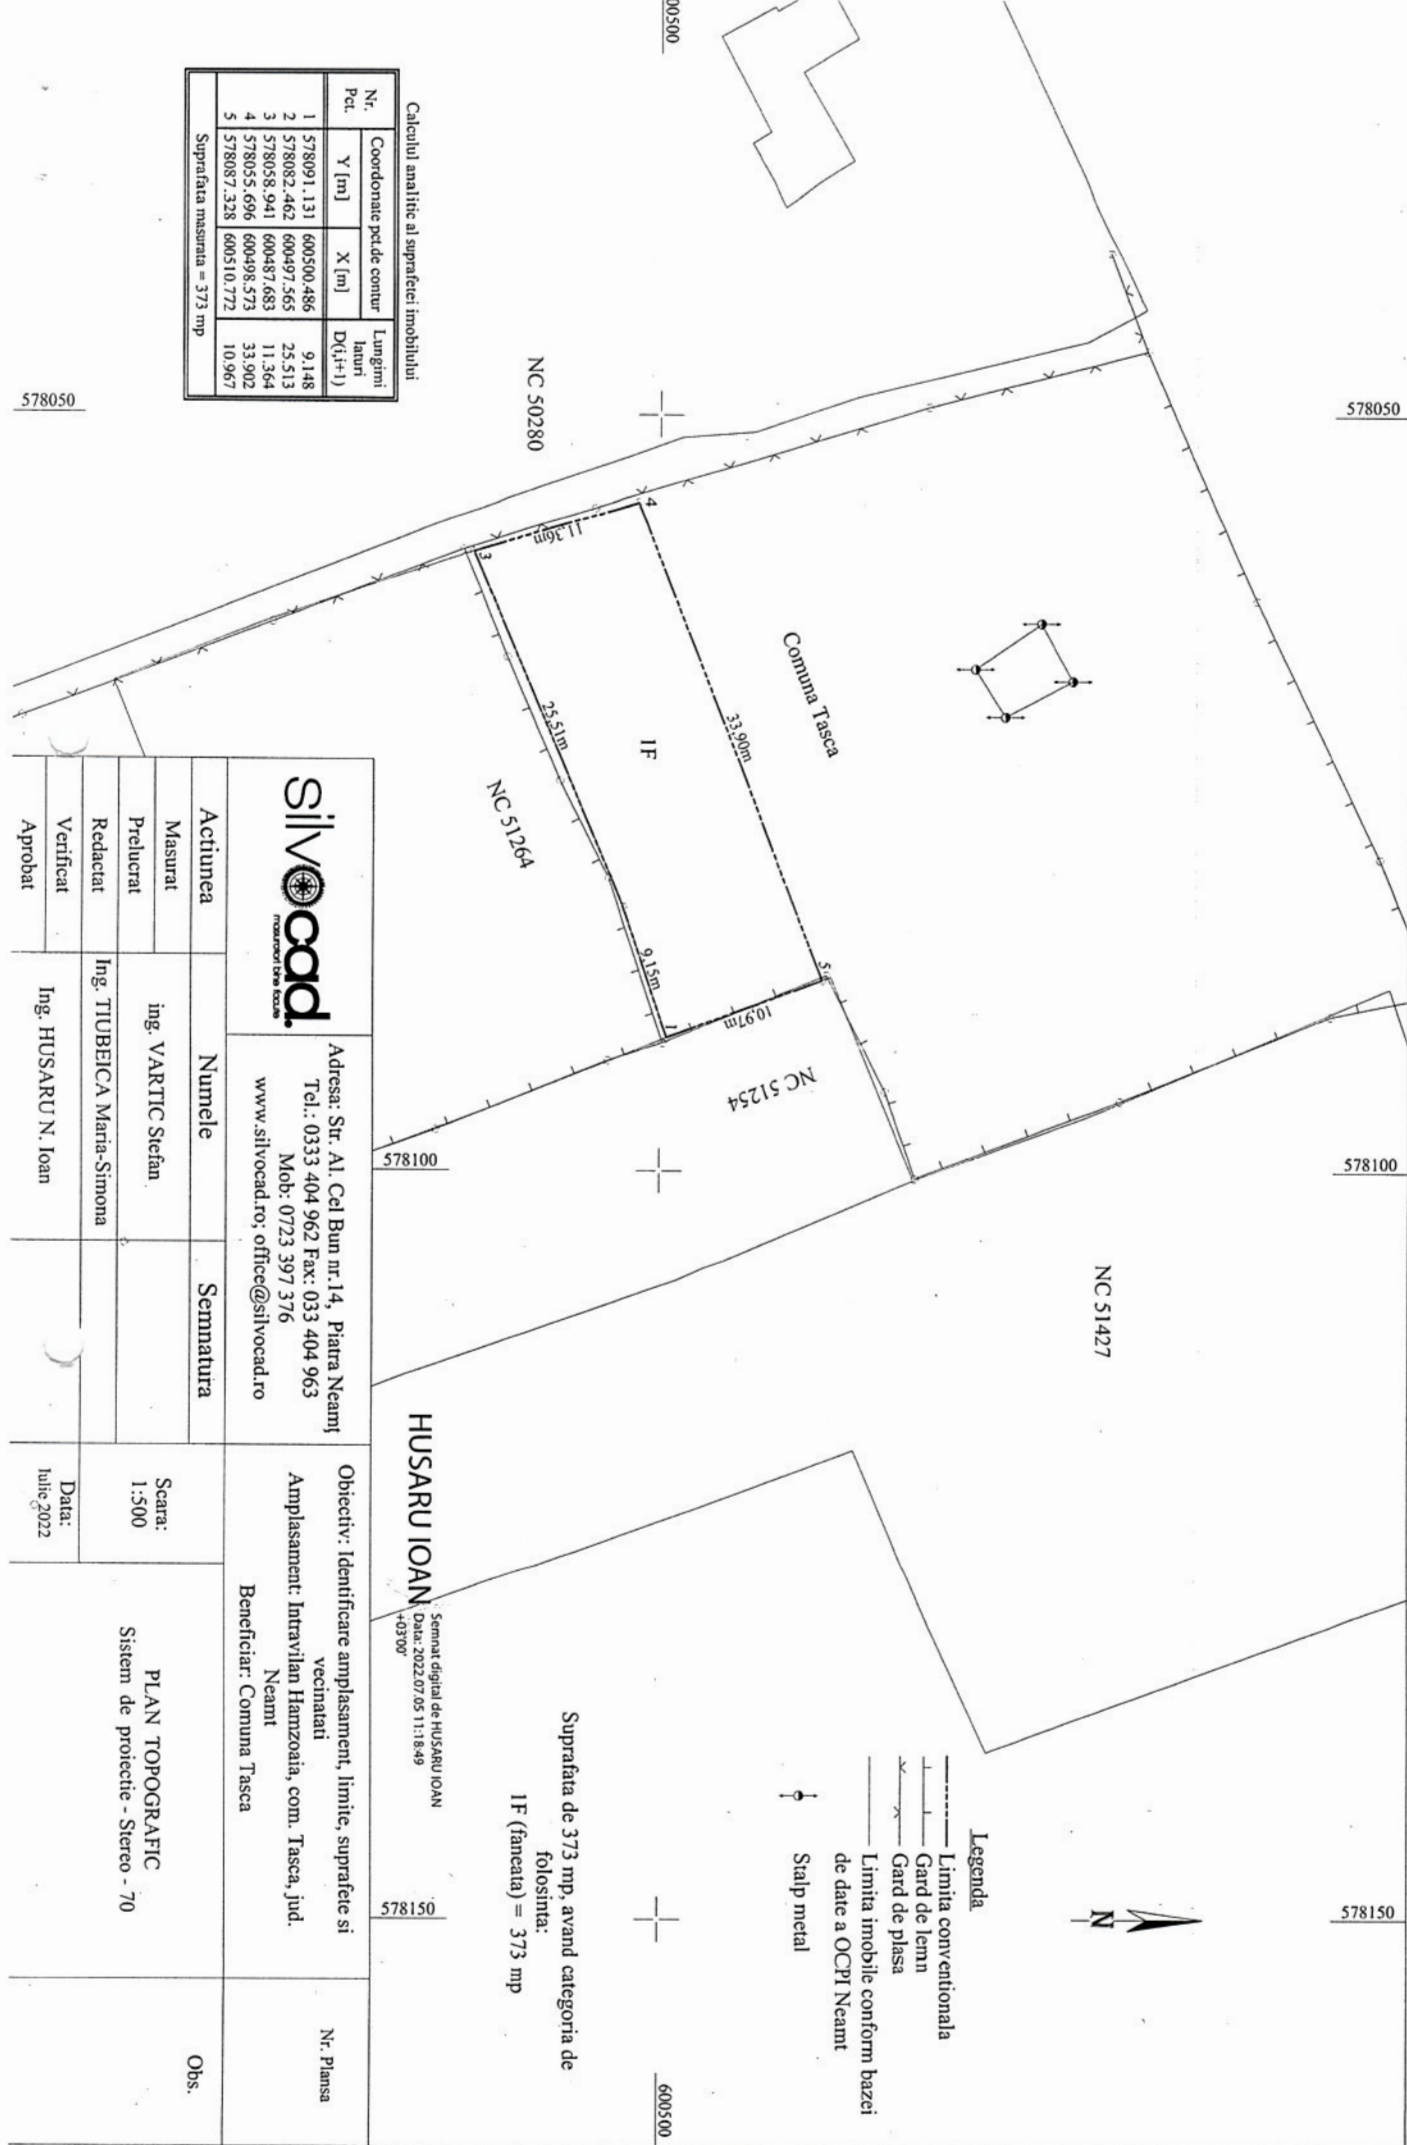


578050

578050

578100

578150

		Adresa: Str. Al. CeI Bun nr.14, Piatra Neamt Tel.: 0333 404 962 Fax: 033 404 963 Mob: 0723 397 376 www.silvocad.ro; office@silvocad.ro	
		Numele ing. VARTIC Ștefan Ing. TUBEICA Maria-Simona Ing. HUSARU N. Ioan	
Actiunea		Semnatura	
Masurat	ing. VARTIC Ștefan		
Prelucrat	Ing. TUBEICA Maria-Simona		
Redactat			
Verificat			
Aprobat			
Scara: 1:500		Data: Iulie 2022	
PLAN TOPOGRAFIC		Sistem de proiecte - Stereo - 70	
Objectiv: Identificare amplasament, limite, suprafețe și vecinătăți		Beneficiar: Comuna Tasca	
Amplasament: Intravilan Hamzocăia, com. Tasca, jud. Neamt			
Nr. Planșa		Obs.	

HUSARU IOAN

Semna digital de HUSARU IOAN
Data: 2022/07/05 11:18:49
+0300'

Suprafața de 373 mp, având categoria de folosință: IF (faneata) = 373 mp

- Legenda
- Limita conventionala
 - Gard de lemn
 - Gard de plasa
 - Limita imobile conform bazei de date a OCP/ Neamt
 - Stalp metal